


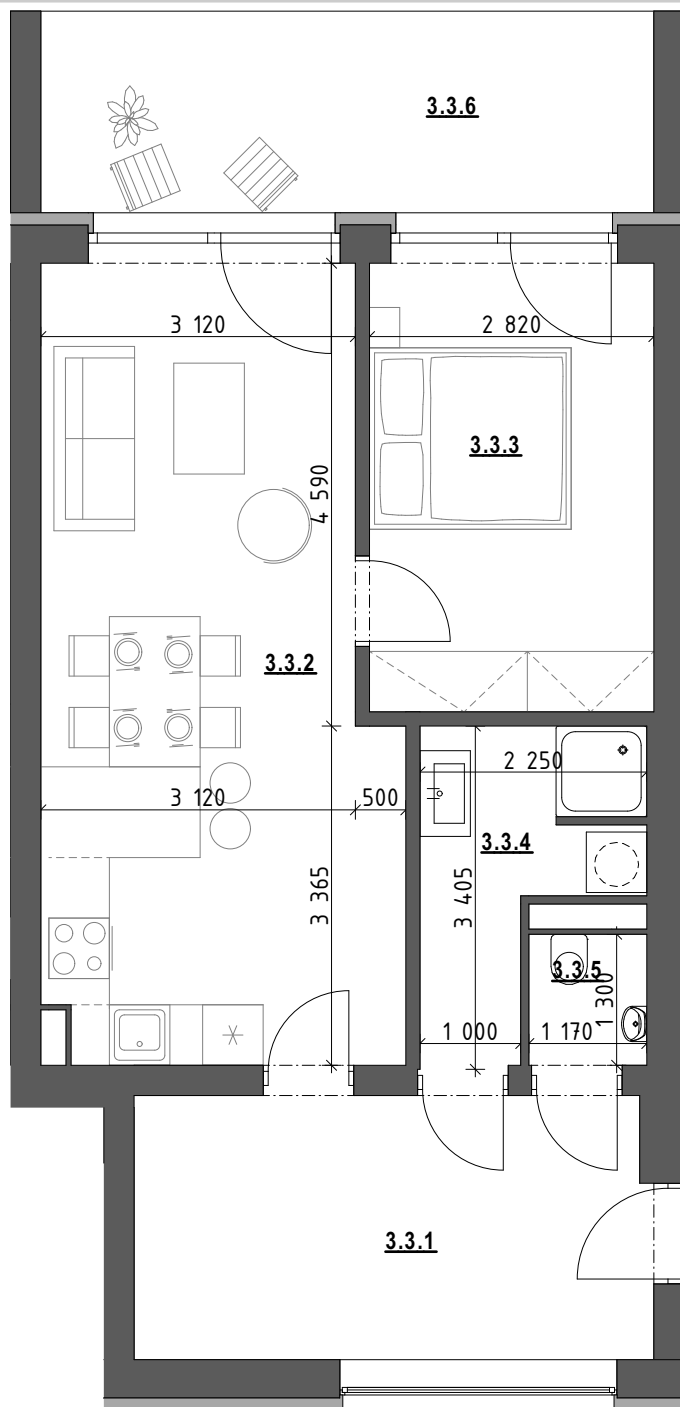

CHODBA	13,19 m ²
KOUPELNA	5,08 m ²
LOŽNICE	12,33 m ²
OBYTNÝ PROSTOR	25,97 m ²
WC	1,31 m ²
TERASA - NEZAPOČÍTÁNO DO UŽ. PLOCHY	12,16 m ²

UŽITNÁ PLOCHA BYTU č.3.3: 57,88 m²
 SKLEPNÍ KOJE : 2,3 m²
 PLOCHA BYTU: 62,8 m²

umístění bytu v rámci 3. podlaží

